



PEDAGOGISK YTA

- LEK & LÄS
- MATSAL/MUSIK/SÅNG/TEATER
- TORG
- VERKSTAD/ATELJÉ
- VILRUM

ANVISNINGAR

- UTRYMNINGSVÄG
- BRANDCELLSGRÄNS EI 30
- BRANDCELLSGRÄNS EI 60

INREDNING PÅ RITNING INGÅR I ANBUD


HÄNVISNINGAR

FASDER ENLIGT RITNING:
BA-3463-013.1-PD

PLAN 1 KONCEPT D
1 : 200

Flexator

SKALA 1:200

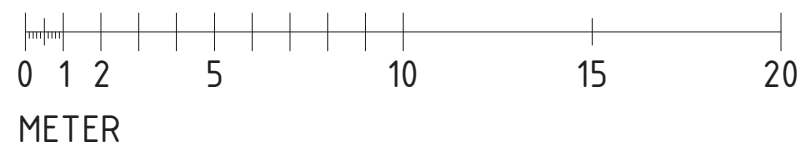

PILABO D
KONCEPT D

PLAN 1
BA-3463-010.1-PD

DATUM 2019-12-17 RITAD/KONSTR. AV LB/AJI

Yellon



PEDAGOGISK YTA

- LEK & LÄS
- MATSAL/MUSIK/SÅNG/TEATER
- TORG
- VERKSTAD/ATELJÉ
- VILRUM

ANVISNINGAR

- UTRYMNINGSVÄG
- BRANDCELLSGRÄNS EI 30
- BRANDCELLSGRÄNS EI 60


INREDNING PÅ RITNING INGÅR I ANBUD

HÄNVISNINGAR

FASDER ENLIGT RITNING:
BA-3463-013.1-PD

PLAN 2 KONCEPT D
1 : 200

GÅRDSSIDA

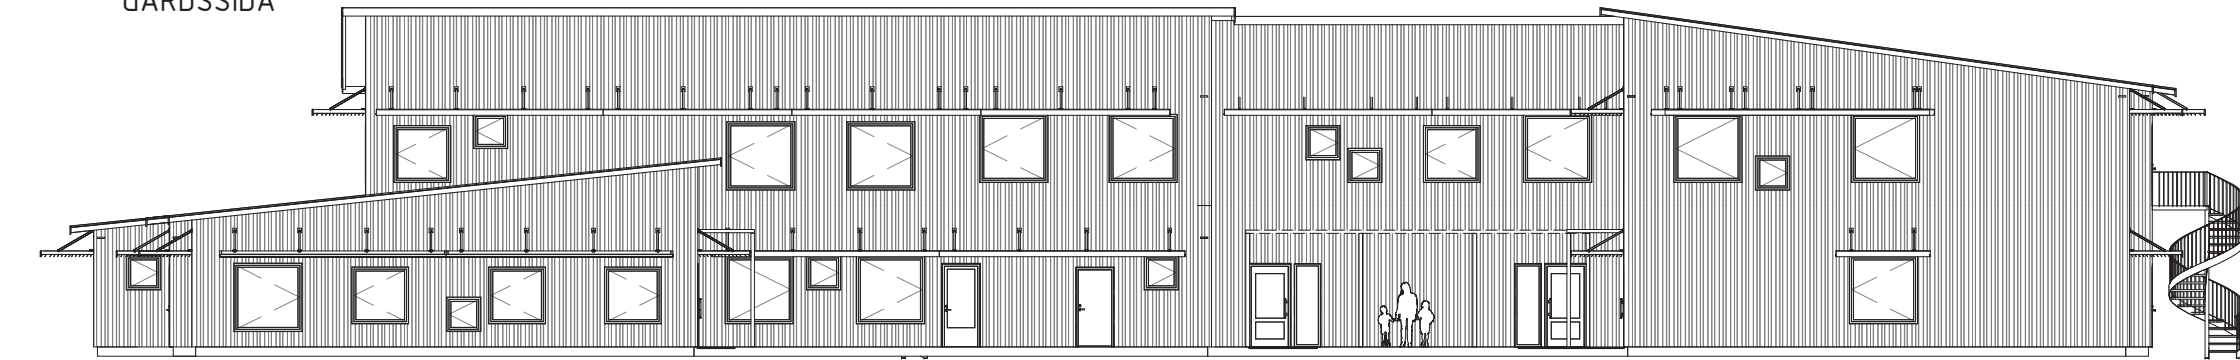

1.0

1 : 200



GÅRDSENTRÉ/GROVENTRÉ
BARN OCH FÖRÄLDRAR




GÅRDSENTRÉ/GROVENTRÉ
BARN OCH FÖRÄLDRAR



GÅRDSENTRÉ/GROVENTRÉ
BARN OCH FÖRÄLDRAR

GÅRDSSIDA

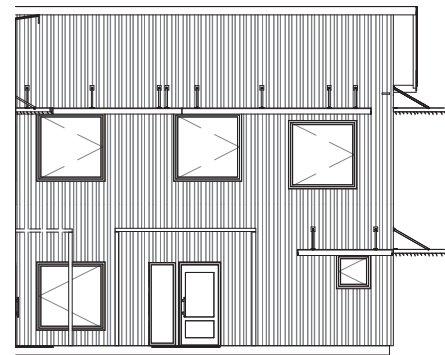

2.1


1 : 200



GÅRDSENTRÉ/GROVENTRÉ
BARN OCH FÖRÄLDRAR

2.0

1 : 200

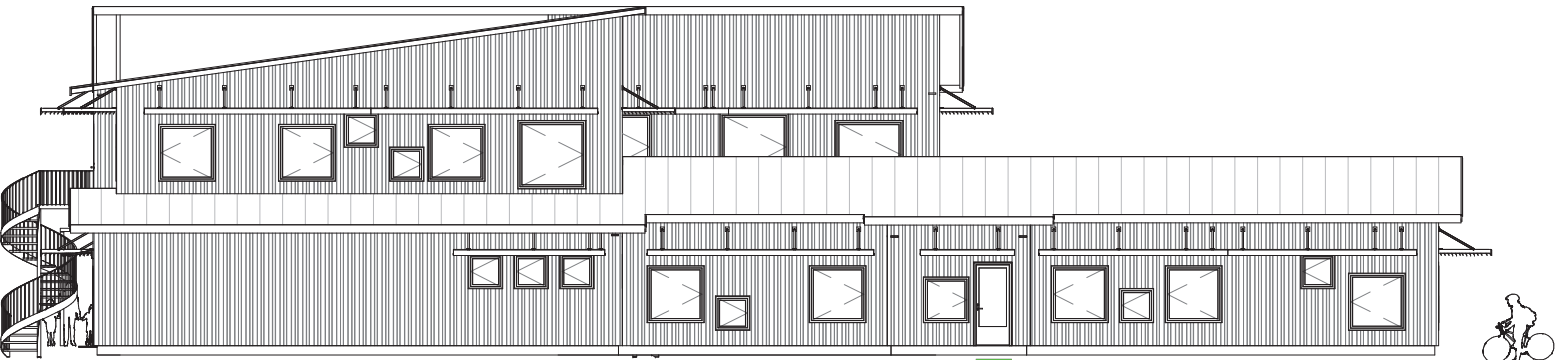

ANGÖRINGSIDA

3.0

1 : 200



TILLGÅNGLIG ENTRÉ
FÖR BARN, FÖRÄLDRAR,
PERSONAL OCH BESÖKARE



VARUMOTTAGNING KÖK
ENTRÉ KÖKSPERSONAL



4.0

1 : 200




GÅRDSSIDA

4.1

1 : 200



GÅRDSENTRÉ/GROVENTRÉ
BARN OCH FÖRÄLDRAR

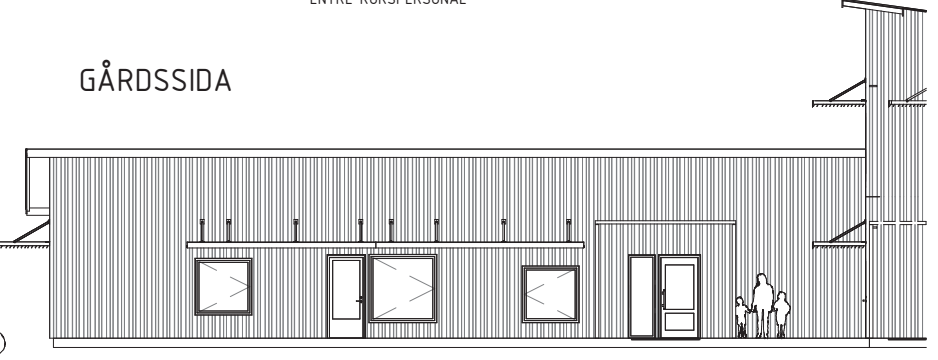

flexator

SKALA 1:200



METER

PILABO
KONCEPT D

FASADER
BA-3463-013.1-PD

DATUM 2019-11-20
RITAD/KONSTR. AV LB/AJI

Yellon